


# Kellergeschoss

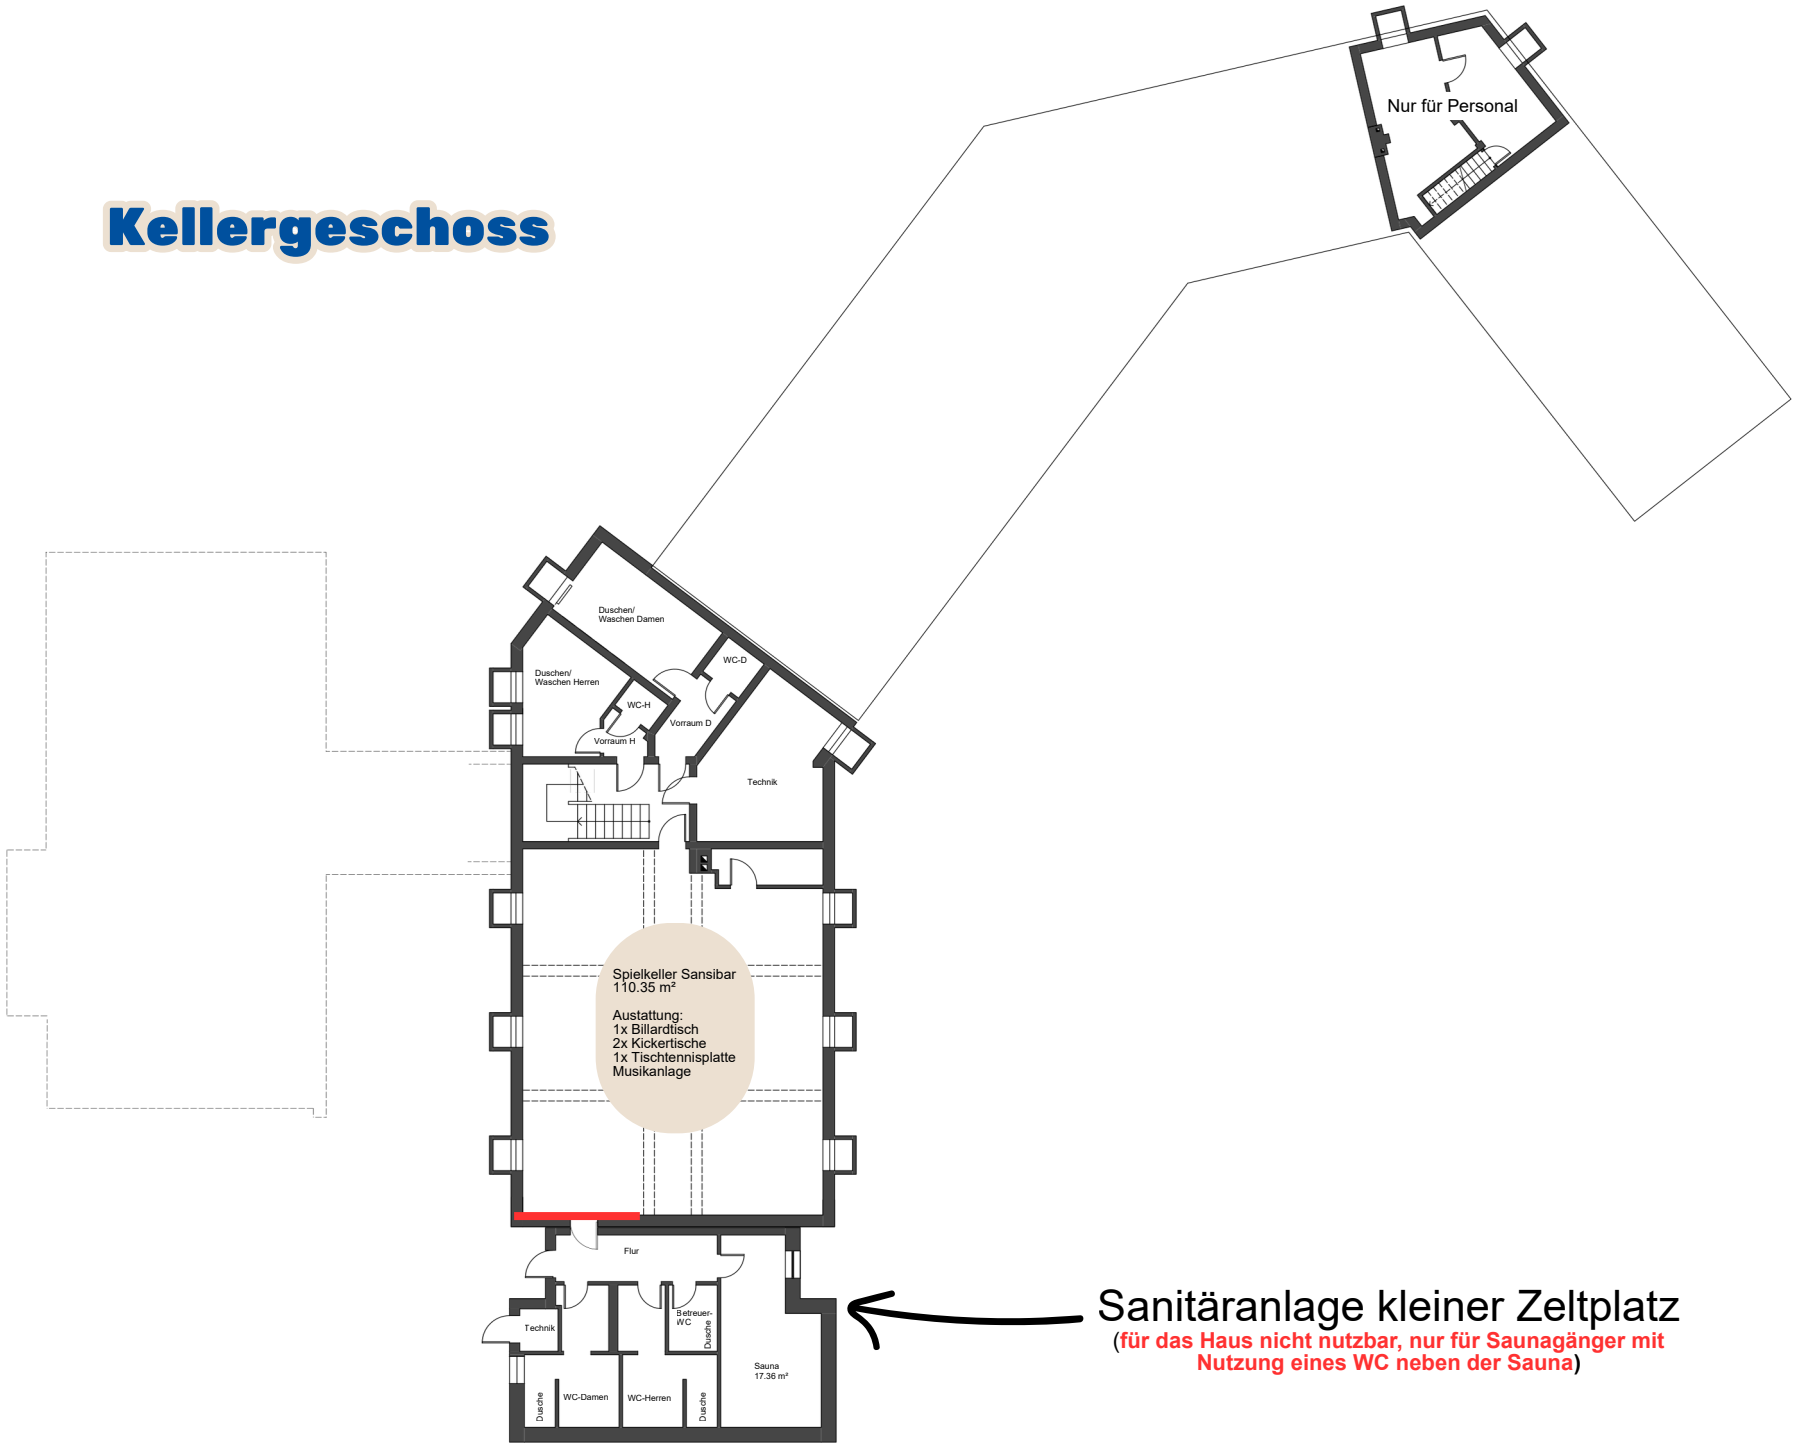

Sanitäreinrichtung kleiner Zeltplatz  
(für das Haus nicht nutzbar, nur für Saunagänger mit Nutzung eines WC neben der Sauna)